


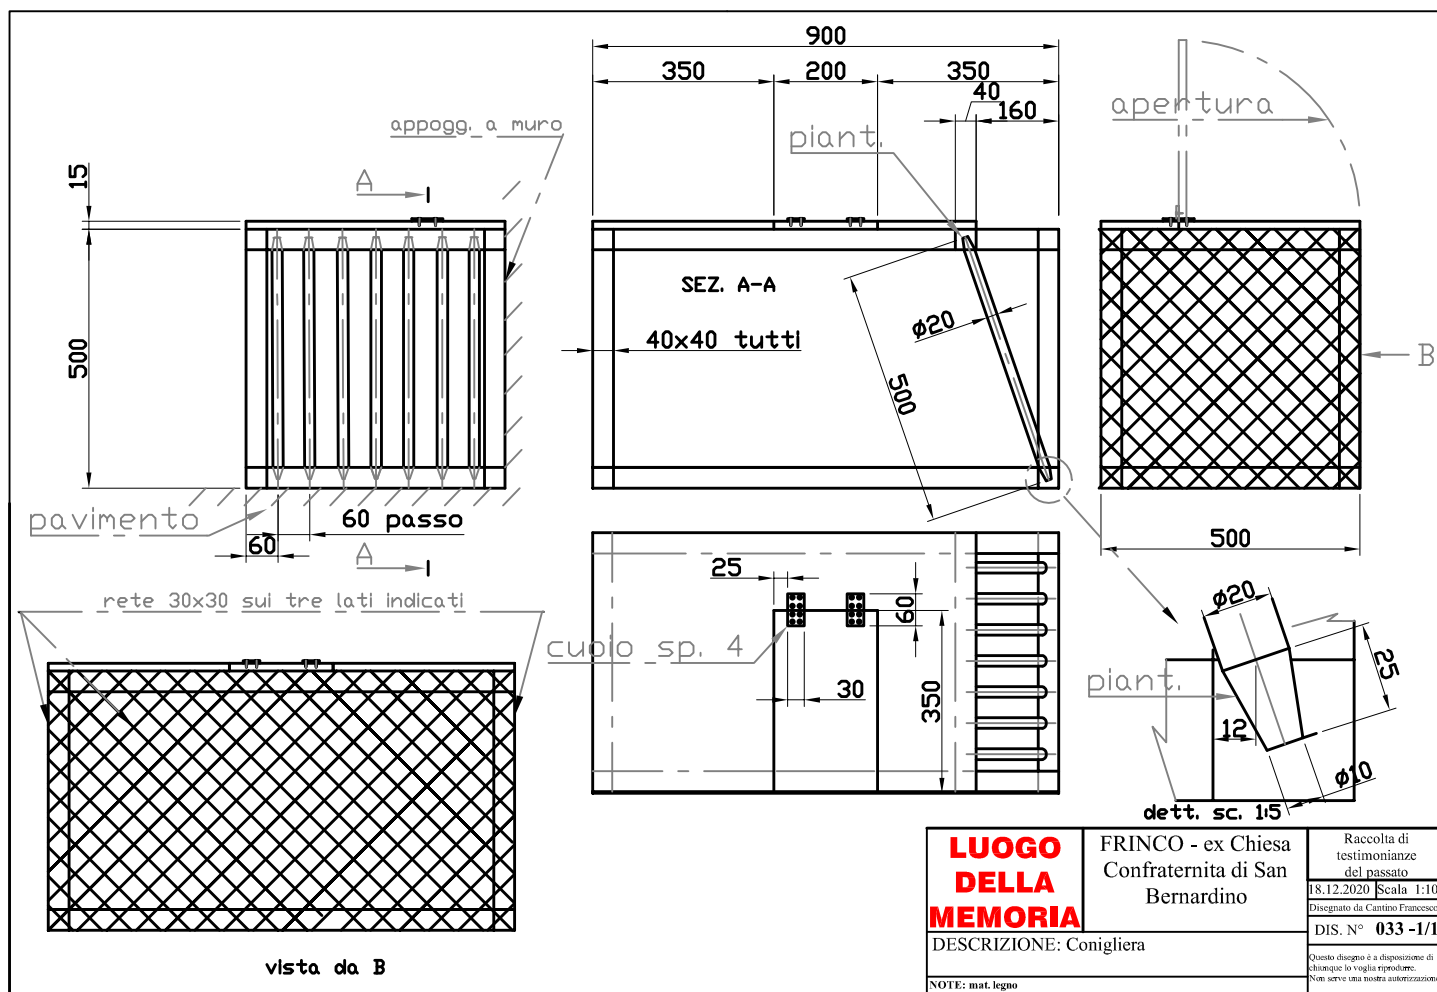

LUOGO DELLA MEMORIA	FRINCO - ex Chiesa Confraternita di San Bernardino	Raccolta di testimonianze del passato
		18.12.2020 Scala 1:10
		Disegnato da Cantino Francesco
		DIS. N° 033 -1/1
DESCRIZIONE: Conigliera		Questo disegno è a disposizione di chiunque lo voglia riprodurre. Non serve una nostra autorizzazione.
NOTE: mat. legno		